


# 1K

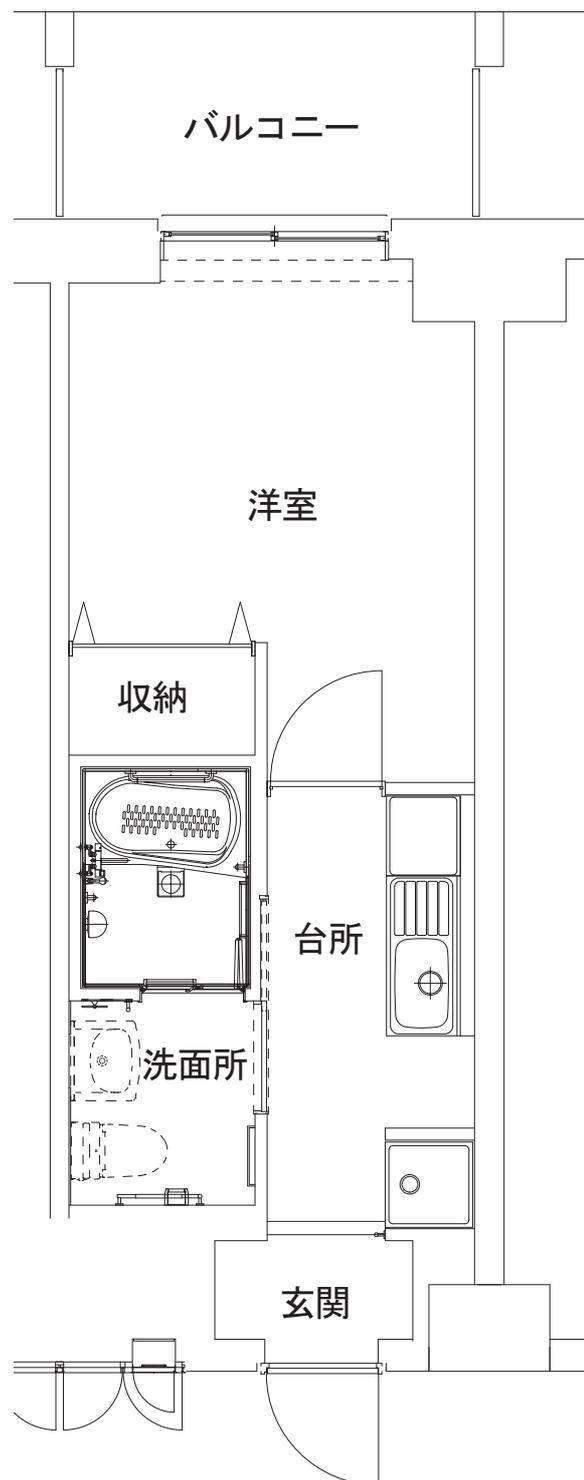

代表的な間取りです。バルコニーの形、左右反転タイプ等、住宅によって異なる場合があります。